Województwo: kujawsko - pomorskie
Powiat: m. Toruń
Jednostka ewidencyjna: 046301_1, Toruń
Obręb: 0028, Obręb 28
Działka: wg zakresu

# MAPA DO CELÓW PROJEKTOWYCH

SKALA 1:500

Sekcje mapy: 6.192.25.25.4.3; 6.192.25.25.4.1
Identyfikator zgłoszenia: WGiK.6640.219.2018
Układ odn.: PL-ETRF89, układ wsp. płaskich: PL-2000 strefa 6, układ wys.: Amsterdam 55

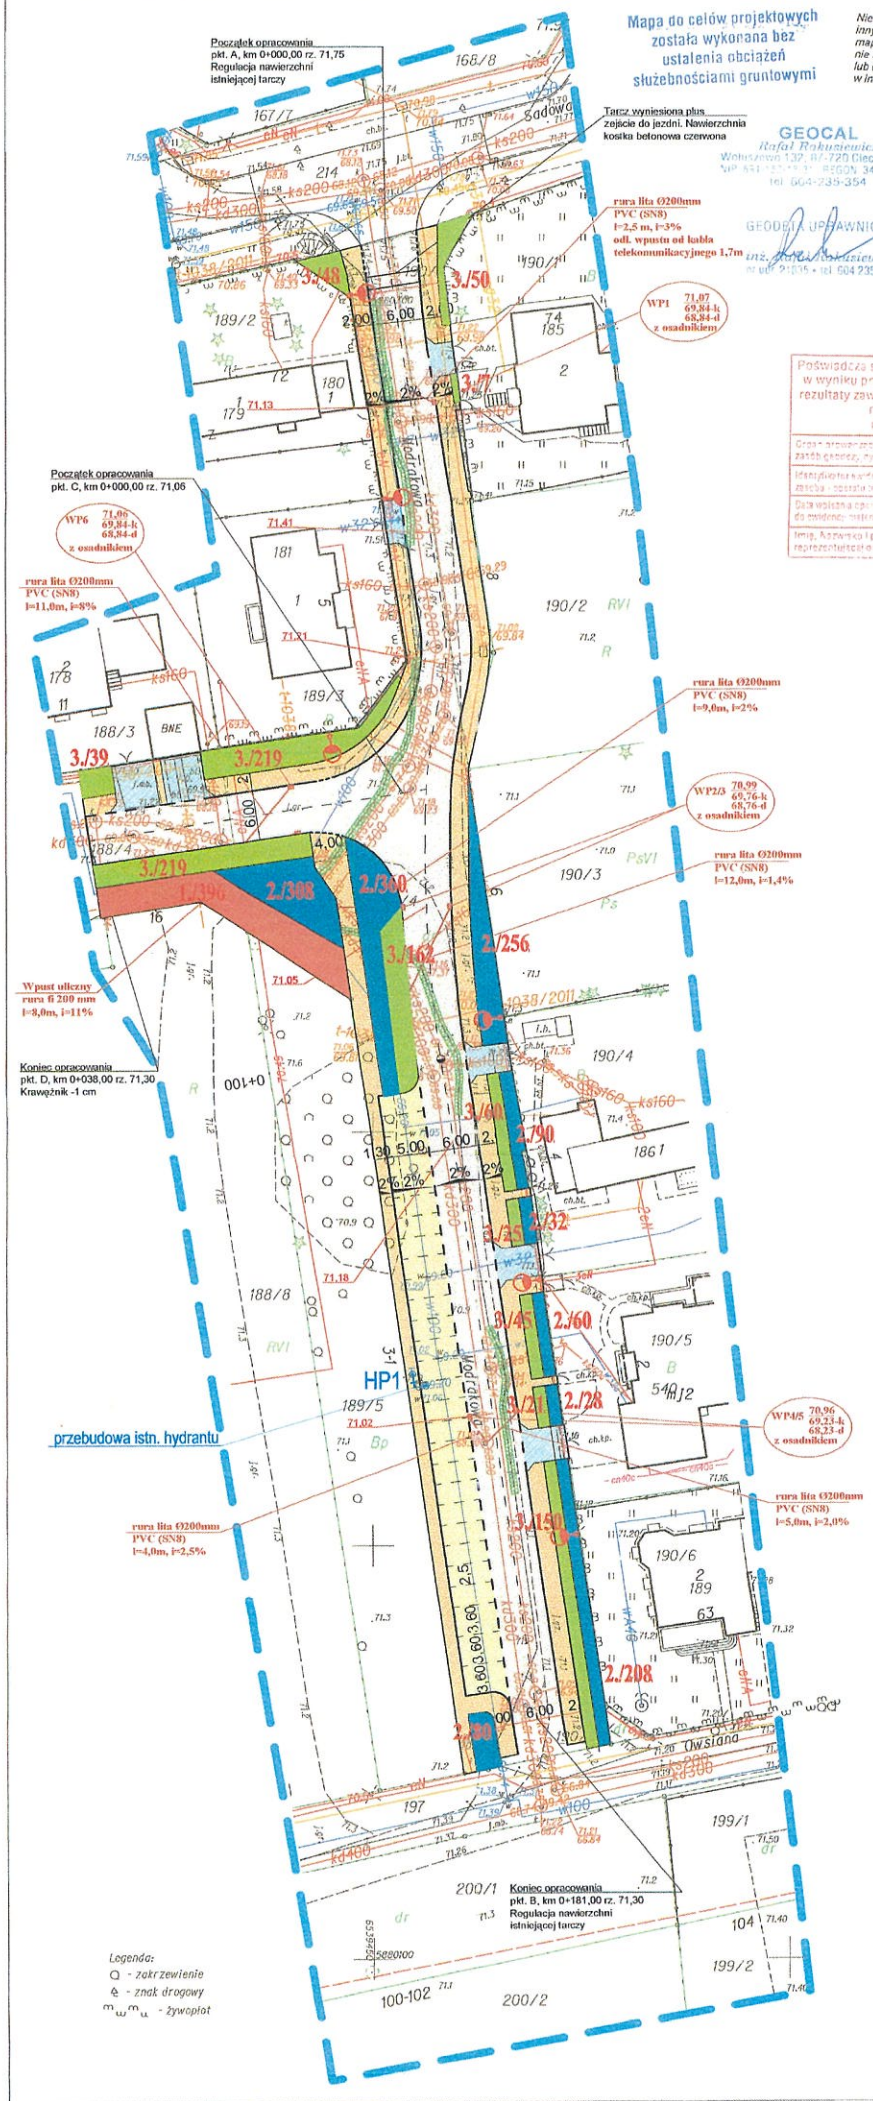


Mapa do celów projektowych została wykonana bez ustalenia obciążeń służebnościami gruntowymi

Nie wyklucza się istnienia w terenie innych niewykazanych na niniejszej mapie urządzeń podziemnych, które nie były zgłoszone do inwentaryzacji lub o których brak jest informacji w instytucjach branżowych.

GEOCAL
Rafał Rakowiewicz
Wolności 137, 87-720 Ciechocinek
NIP 891-127-19-31, REGON 341352945
tel. 604-235-354

GEODETA UPRAWNIONY
inż. Rafał Rakowiewicz
nr upr. 9105 • tel. 604 235 354

Poświadcza się, że niniejszy dokument został opracowany w wyniku prac geodezyjnych i kartograficznych, których rezultaty zawiera operat techniczny - zlany do ewidencji materiałów państwowego zasobu geodezyjnego i kartograficznego

| | |
|---|---|
| Organ prowadzący państwowy zasób geodezyjny i kartograficzny | PREZYDENT MIASTA TORUNIA |
| Identyfikator ewidencyjny materiału zasobu - operatu technicznego | P.0463.2218.4.0 |
| Data wpisu operatu technicznego do ewidencji materiałów zasobu | 08.03.2018 |
| Imię, Nazwisko i podpis osoby reprezentującej organ | KIEROWNIK REFERATU |

inż. Andrzej Sliwowski

Nawierzchnia przy skrzynkach energ. gazowych powinna być na wysokości umożliwiającej otwieranie drzwiczek
Lokalizację wpustów ulicznych ustalić w trakcie budowy wspólnie z Inspektorem Nadzoru i przedstawicielami MZD Toruń, Toruńskich Wodociągów

Ciechocinek, dn. 2018-03-07

## LEGENDA

- Istniejąca z kostki betonowej
- Chodnik z kostki betonowej
- Zjazdy na posesję z kostki betonowej
- Parking z kostki betonowej
- Zieleń wykonać zgodnie z projektem nasadzeń
- Krawężniki betonowe najazdowe 15x22 + 3 cm
- Krawężniki betonowe 15x30 + 12 cm
- Obrzeże betonowe 8x30 cm
- Wpusty uliczne, kanalizacja deszczowa
- Projektowana oprawa oświetleniowa
- Zagłębienie sieci teletechnicznej bez zmiany trasy
- Berberys Thunberga 'Red Pillar'
- Róża pomarszczona DAGMAR HASTRUP
- Tawuła japońska 'Goldmound'
- Oznaczenie gatunku/ilość sztuk

Projekt zagospodarowania terenu jest zgodny z oryginałem mapy do celów projektowych

Obszar oddziaływania obiektu jest zgodny z obowiązującymi normami, przepisami prawa i jest zgodny ustaleń przedmiotowych pod inwestycję i nie wykracza poza te ustalenia.

Projektant uprawniony w zakresie projektowania architektonicznego
Grzegorz Drzycimski
upr. nr 1/KUJ/0181/PWOK/11
członek Izby Architektów RP
przynależność do Okręgu: Kujawsko-Pomorskiego

Projektowane: Wykonawca robót ma obowiązek uzgodnić z Inspektorem Nadzoru i Projektantem

Projektant oświadcza, że projekt zagospodarowania terenu opracowano w technice numerycznej na bazie mapy do celów projektowych, która jest zgodna z oryginałem przekazanym do zasobu ODGiK w Toruniu pod Nr P.0463.2017.489 z dnia 08.03.2017 r.

Za zgodność z oryginałem: .....

UKŁAD ARKUSZY

ARKUSZ 2

"DAN-TOR" Daniel Drzycimski
14-200 Iława, ul. K. Odnowiciela 1/41
kom. 0 783 123 153

| | | |
|---|---|---|
| Rysunek | Projekt nasadzeń | Rys. 2.3. |
| Zadanie | "Przebudowa ulicy Modrakowej w Toruniu" | |
| Inwestor | Miejski Zarząd Dróg w Toruniu ul. Grudziądzka 159, 87-100 Toruń | 25.06.2018 r. |
| Wykonawca | "DAN-TOR", ul. K. Odnowiciela 1/41, 14-200 Iława | |
| Projektant | mgr inż. Grzegorz Drzycimski, uprawnienia do projektowania bez ograniczeń w specjalności inżynieryjnej drogowej nr 1/KUJ/0181/PWOK/11 członek Izby Architektów RP przynależność do Okręgu: Kujawsko-Pomorskiego | Skala: 1:500 |